



ΤΟΜΗ Α-Α

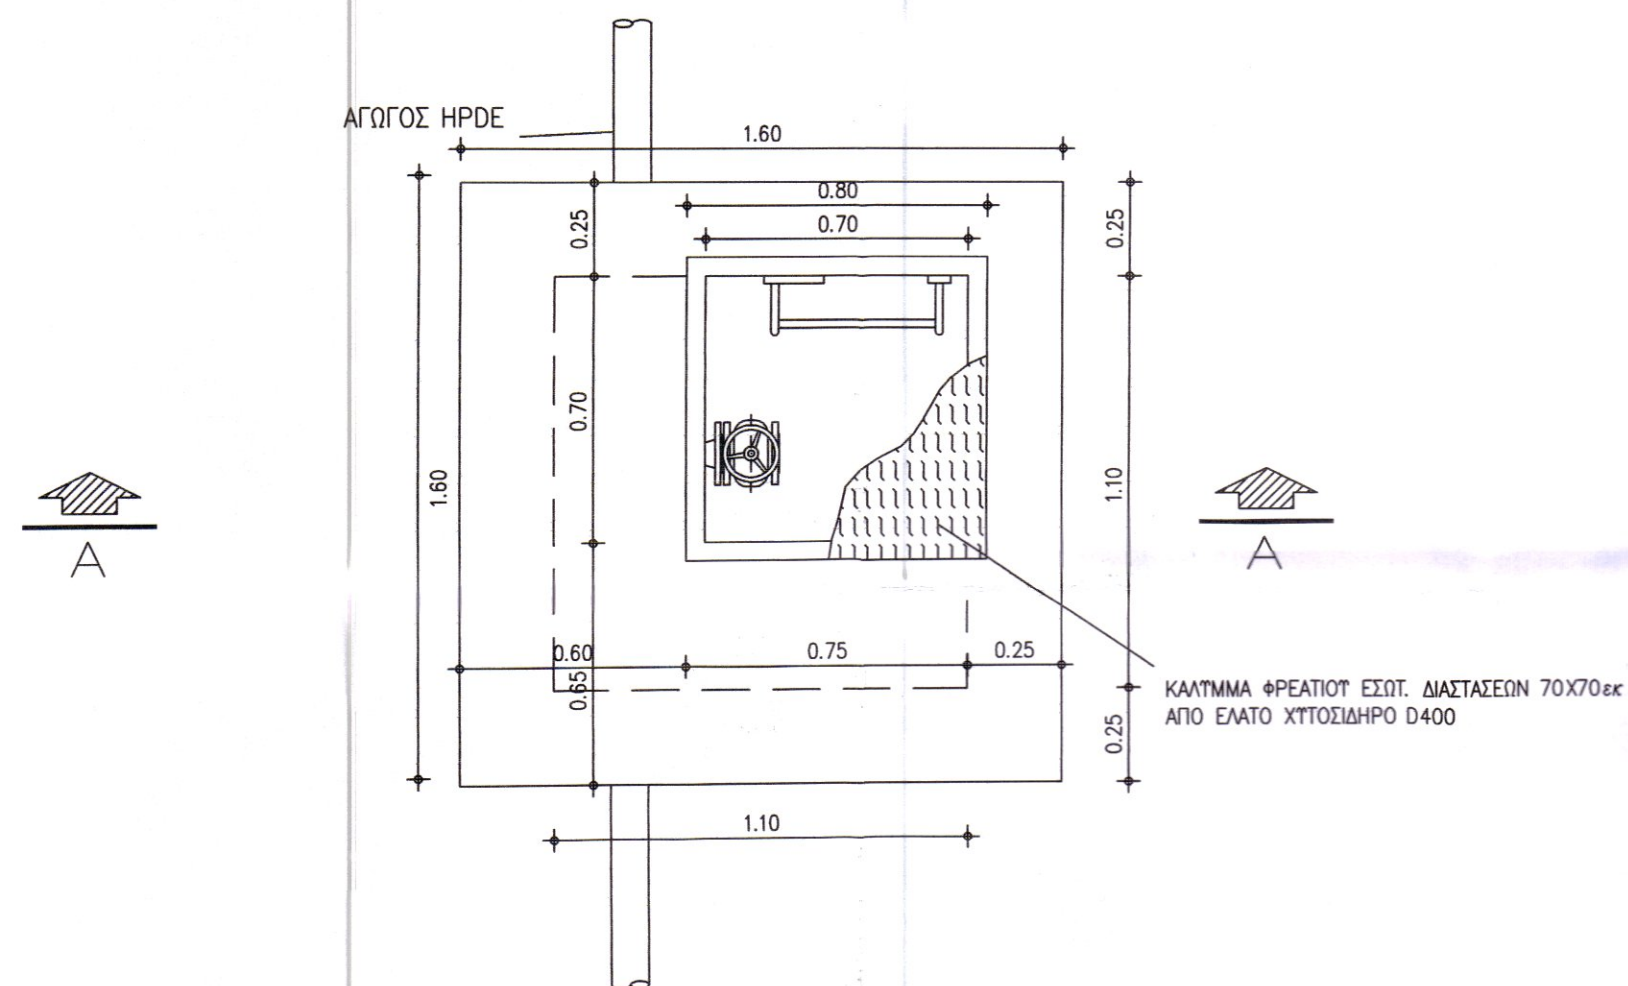


ΚΑΤΟΨΗ ΑΝΘΡΩΤΗ ΤΟΥ ΦΡΕΑΤΙΟΥ

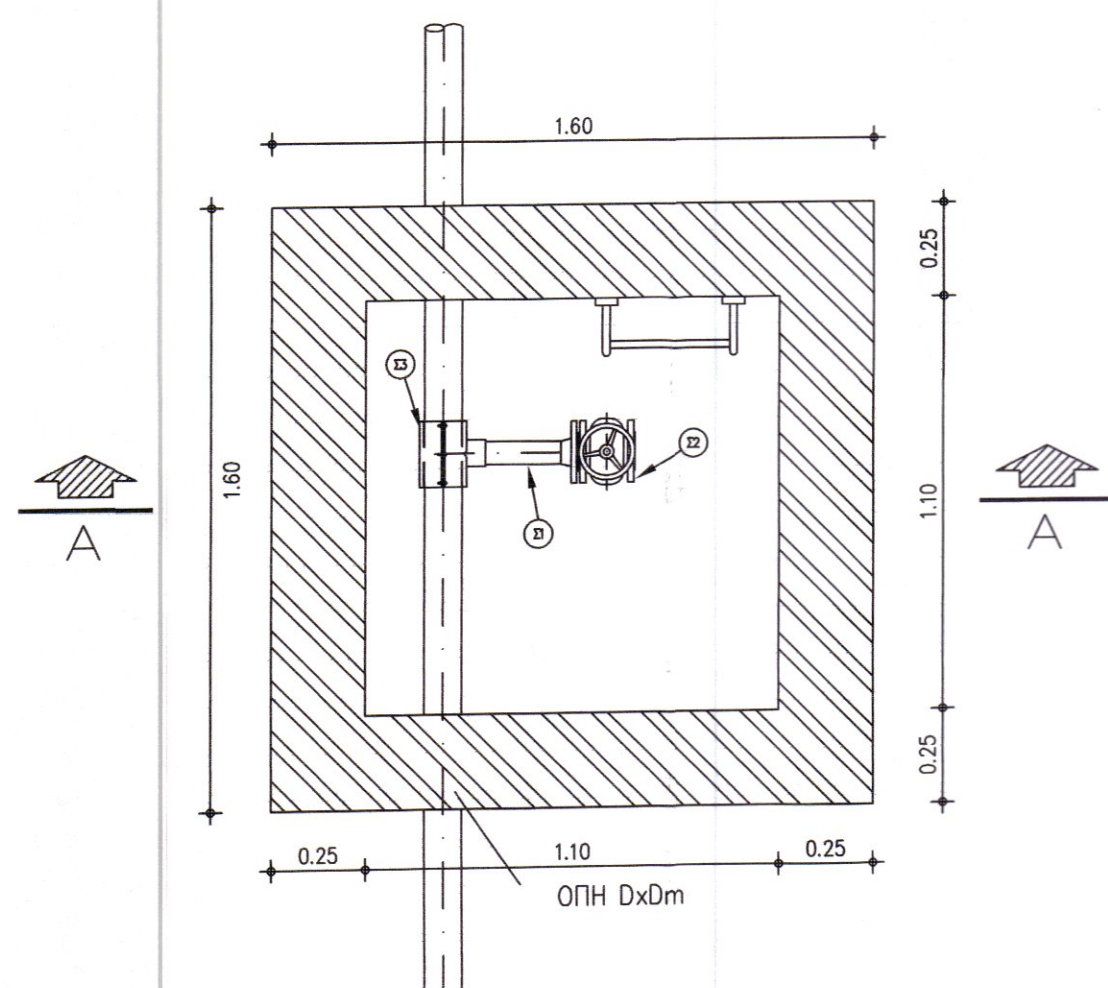


ΚΑΤΟΨΗ ΣΕ ΤΟΜΗ


ΦΡΕΑΤΙΟ ΕΚΚΕΝΩΣΗΣ

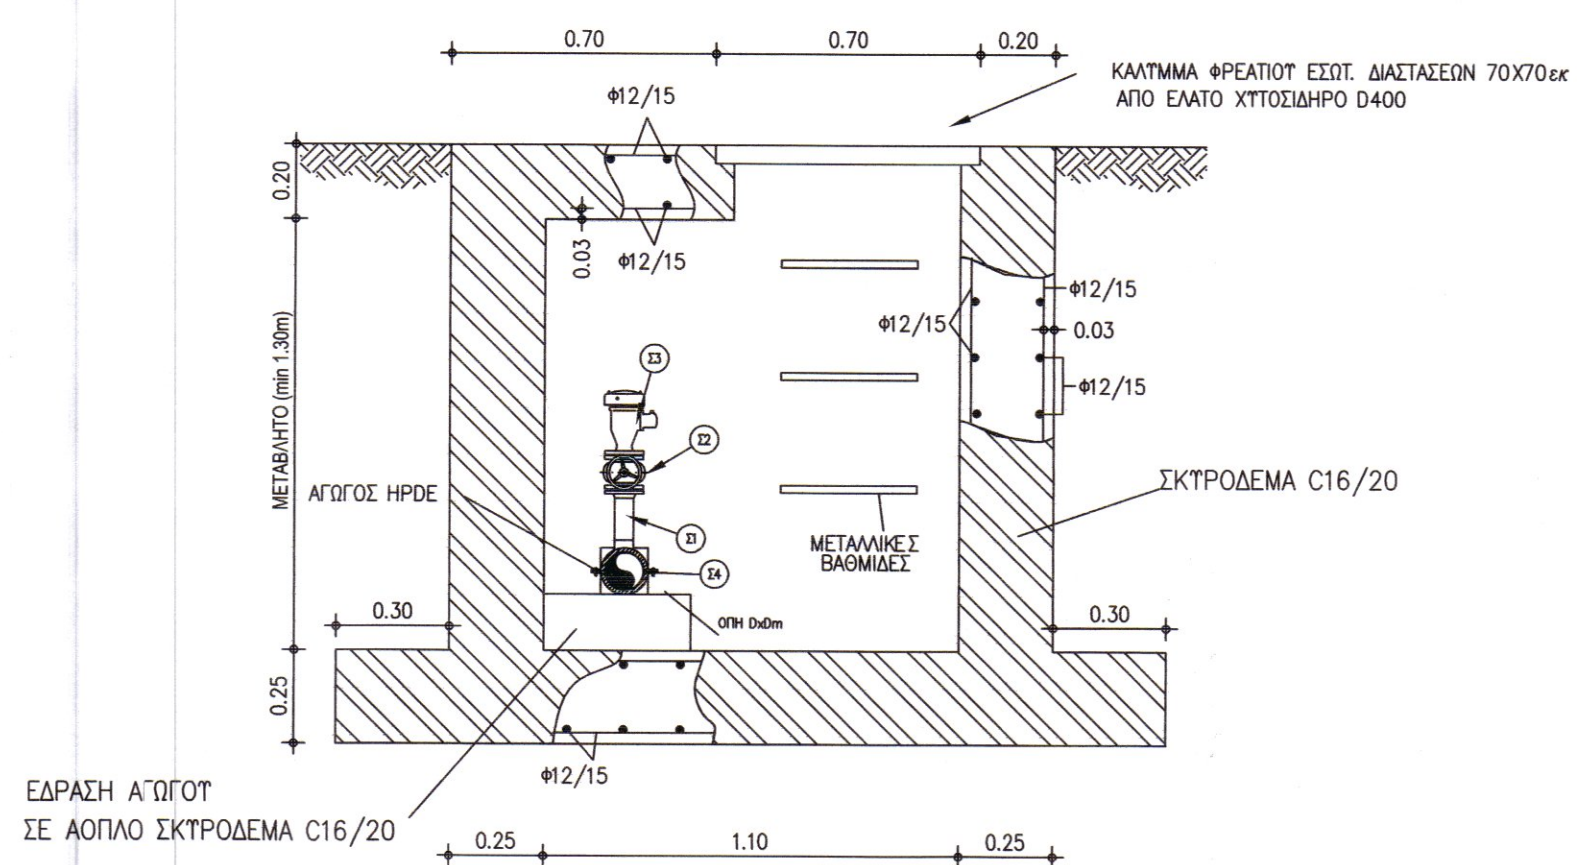

ΤΟΜΗ Α-Α

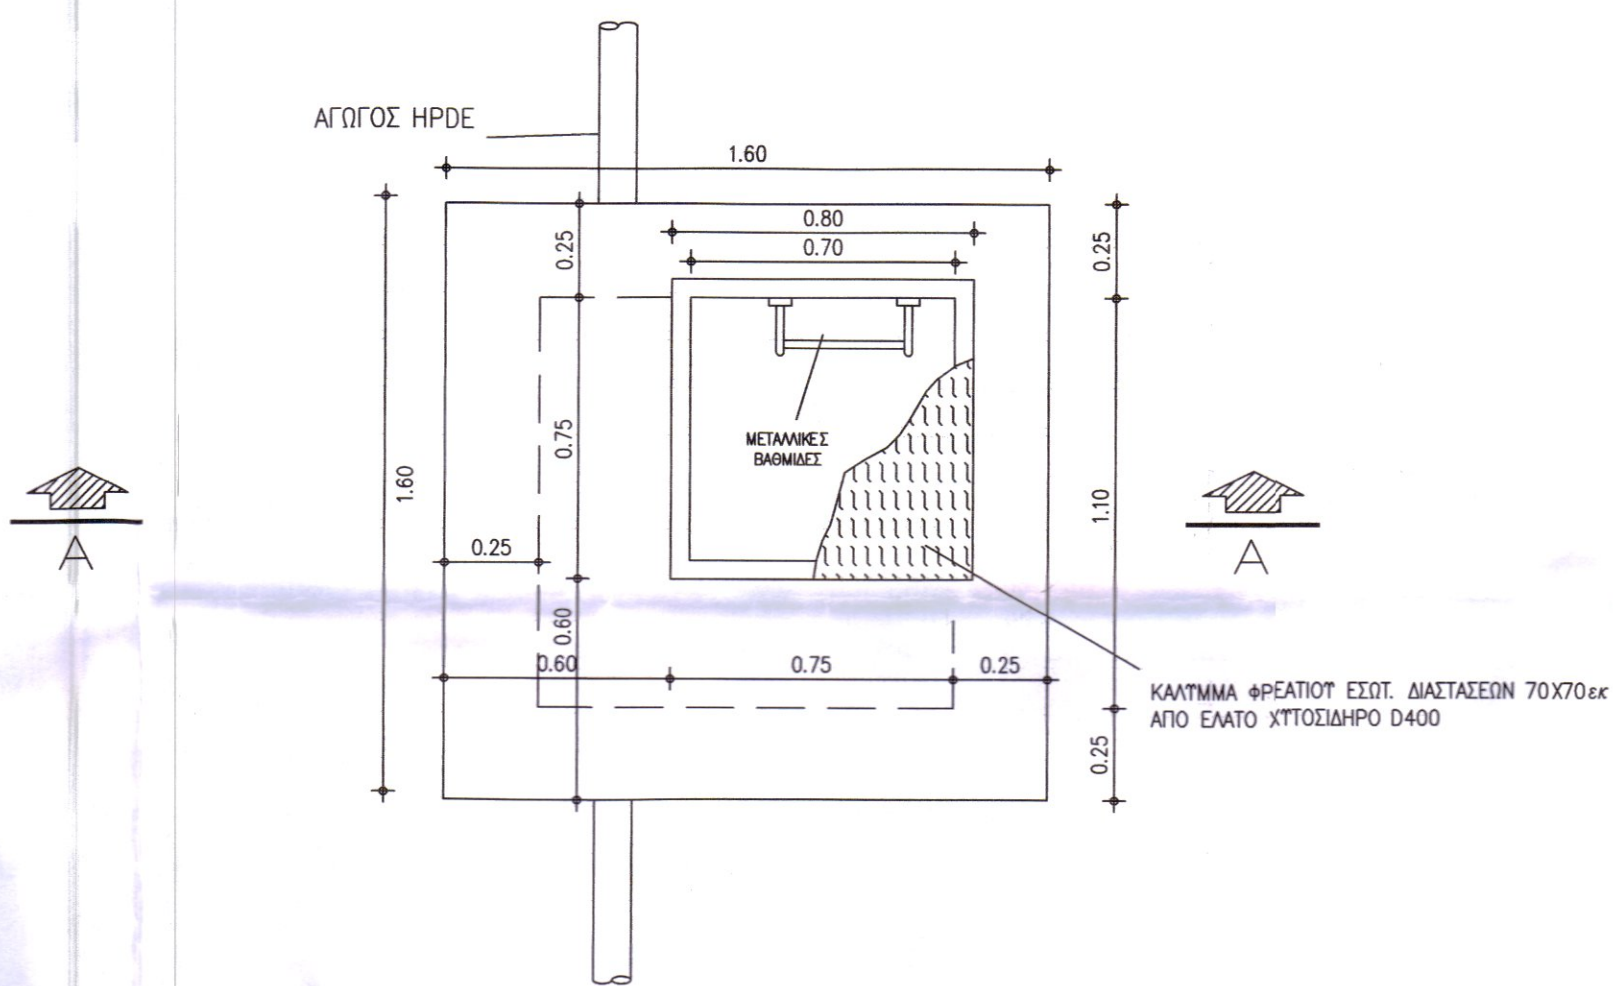

ΚΑΤΟΨΗ ΑΝΘΡΩΤΗ ΤΟΥ ΦΡΕΑΤΙΟΥ

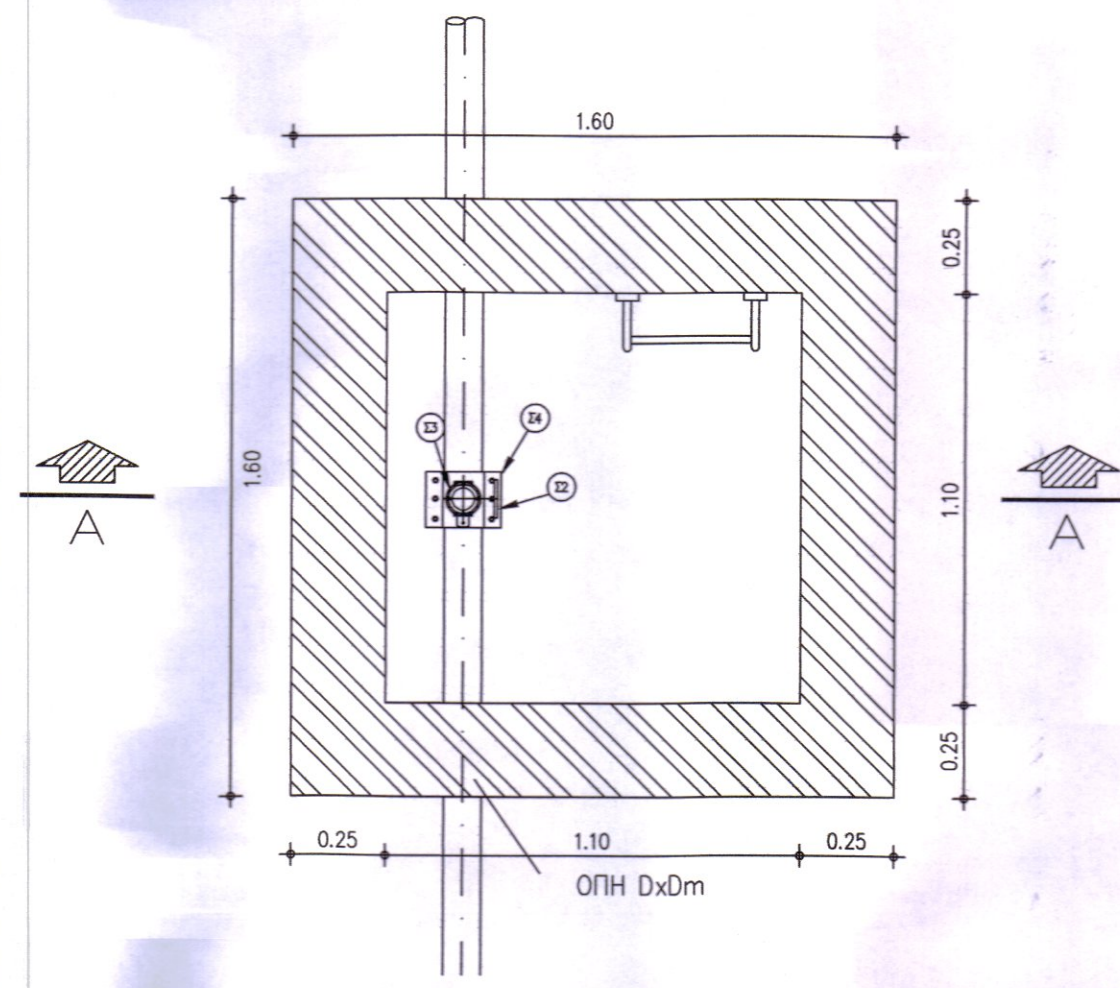

ΚΑΤΟΨΗ ΣΕ ΤΟΜΗ

ΦΡΕΑΤΙΟ ΑΕΡΕΞΑΓΩΓΟΥ

ΗΡΔΕ	ΠΟΛΥΑΙΘΥΛΕΝΙΟ
GG	ΧΥΤΟΣΙΔΗΡΟΣ
C.S.	ΧΑΛΥΒΑΣ
G.S.	ΓΑΛΒΑΝΙΣΜΕΝΟΣ ΧΑΛΥΒΑΣ
INOX	ΑΝΟΞΕΙΔΩΤΟ

ΚΟΧΛΙΕΣ, ΠΕΡΙΚΟΧΛΙΑ ΚΑΙ ΣΤΗΡΙΓΜΑΤΑ ΑΓΩΓΩΝ ΓΑΛΒΑΝΙΣΜΕΝΑ ΕΝ ΘΕΡΜΩ

Σ/Σ	D	ΣΕΛΑ Η' ΤΑΥ	D	TEM	1	ΗΡΔΕ
Σ3	90	ΒΑΝΝΑ ΣΥΡΤΑΡΩΤΗ PN16	Φ80mm	TEM	1	GG
Σ1	90	ΦΛΑΝΤΖΑ ΛΑΙΜΟΥ	Φ80mm	TEM	1	C.S.
A/A	DN	ΠΕΡΙΓΡΑΦΗ	ΓΕΩΜΕΤΡΙΚΑ ΣΤΟΙΧΕΙΑ	M.M.	ΠΟΣΟΤΗΣ	ΕΙΔΟΣ/ΠΡΟΣΤΑΣΙΑ
ΠΡΟΜΕΤΡΗΣΕΙΣ ΥΔΡΑΥΛΙΚΩΝ ΕΞΑΡΤΗΜΑΤΩΝ ΦΡΕΑΤΙΟΥ ΕΚΚΕΝΩΣΗΣ						

Σ/Σ	D	ΣΕΛΑ Η' ΤΑΥ	D	TEM	1	ΗΡΔΕ
Σ4	50	ΑΕΡΕΞΑΓΩΓΟΣ	Φ50mm	TEM	1	GG-25
Σ2	50	ΒΑΝΝΑ ΑΠΟΜΟΝΩΣΗΣ ΣΥΡΤΑΡΩΤΗ PN16	Φ50mm	TEM	1	GG-25
Σ1	50	ΦΛΑΝΤΖΑ ΛΑΙΜΟΥ	Φ50mm	TEM	1	C.S.
A/A	DN	ΠΕΡΙΓΡΑΦΗ	ΓΕΩΜΕΤΡΙΚΑ ΣΤΟΙΧΕΙΑ	M.M.	ΠΟΣΟΤΗΣ	ΕΙΔΟΣ
ΠΡΟΜΕΤΡΗΣΕΙΣ ΥΔΡΑΥΛΙΚΩΝ ΕΞΑΡΤΗΜΑΤΩΝ ΦΡΕΑΤΙΟΥ ΑΕΡΕΞΑΓΩΓΟΥ						

ΕΛΛΗΝΙΚΗ ΔΗΜΟΚΡΑΤΙΑ
ΝΟΜΟΣ ΛΑΚΩΝΙΑΣ
ΔΗΜΟΣ ΕΥΡΩΤΑ
Δ/ΝΣΗ ΠΕΡΙΒΑΛΛΟΝΤΟΣ, ΥΠ. ΔΟΜΗΣΗΣ & ΤΕΧΝΙΚΩΝ ΥΠΗΡΕΣΙΩΝ

ΑΝΤΙΚΑΤΑΣΤΑΣΗ ΕΣΩΤΕΡΙΚΟΥ ΔΙΚΤΥΟΥ
ΥΔΡΕΥΣΗΣ Τ.Κ. ΚΡΟΚΕΩΝ

ΥΔΡΑΥΛΙΚΗ ΜΕΛΕΤΗ

ΤΙΤΛΟΣ ΣΧΕΔΙΟΥ :

ΦΡΕΑΤΙΑ ΕΚΚΕΝΩΣΗΣ & ΑΕΡΕΞΑΓΩΓΩΝ

Συνοδεύει το υπ' αριθμ.
5180-3-2018 (Σελ. 5ο)
Πρακτικό Τεχνικού Συμβουλίου
Δημοσίων Έργων
Περιφέρειας Πελοποννήσου

ΑΡ. ΣΧΕΔΙΟΥ:	Υ. 3
ΑΡ.ΜΕΛΕΤΗΣ:	1/2018
ΚΛΙΜΑΚΑ:	1 : 20
ΗΜΕΡΟΜΗΝΙΑ:	ΜΑΡΤΙΟΣ 2018

ΒΛΑΧΙΩΤΗ 2/03/2018
ΣΥΝΤΑΧΘΗΚΕ

ΨΥΜΟΓΕΡΑΚΟΥ ΠΑΝΑΓΙΩΤΑ
ΠΟΛΙΤΙΚΟΣ ΜΗΧΑΝΙΚΟΣ

ΒΛΑΧΙΩΤΗ 2/03/2018
ΘΕΩΡΗΘΗΚΕ
Ο ΑΝ. ΠΡΟΪΣΤΑΜΕΝΟΣ Δ/ΝΣΗΣ ΠΕΡΙΒΑΛΛΟΝΤΟΣ,
ΥΠ. ΔΟΜΗΣΗΣ & Τ.Υ.
ΔΕΡΤΙΛΗΣ ΠΑΝΑΓΙΩΤΗΣ
ΜΗΧΑΝΟΛΟΓΟΣ ΜΗΧΑΝΙΚΟΣ