
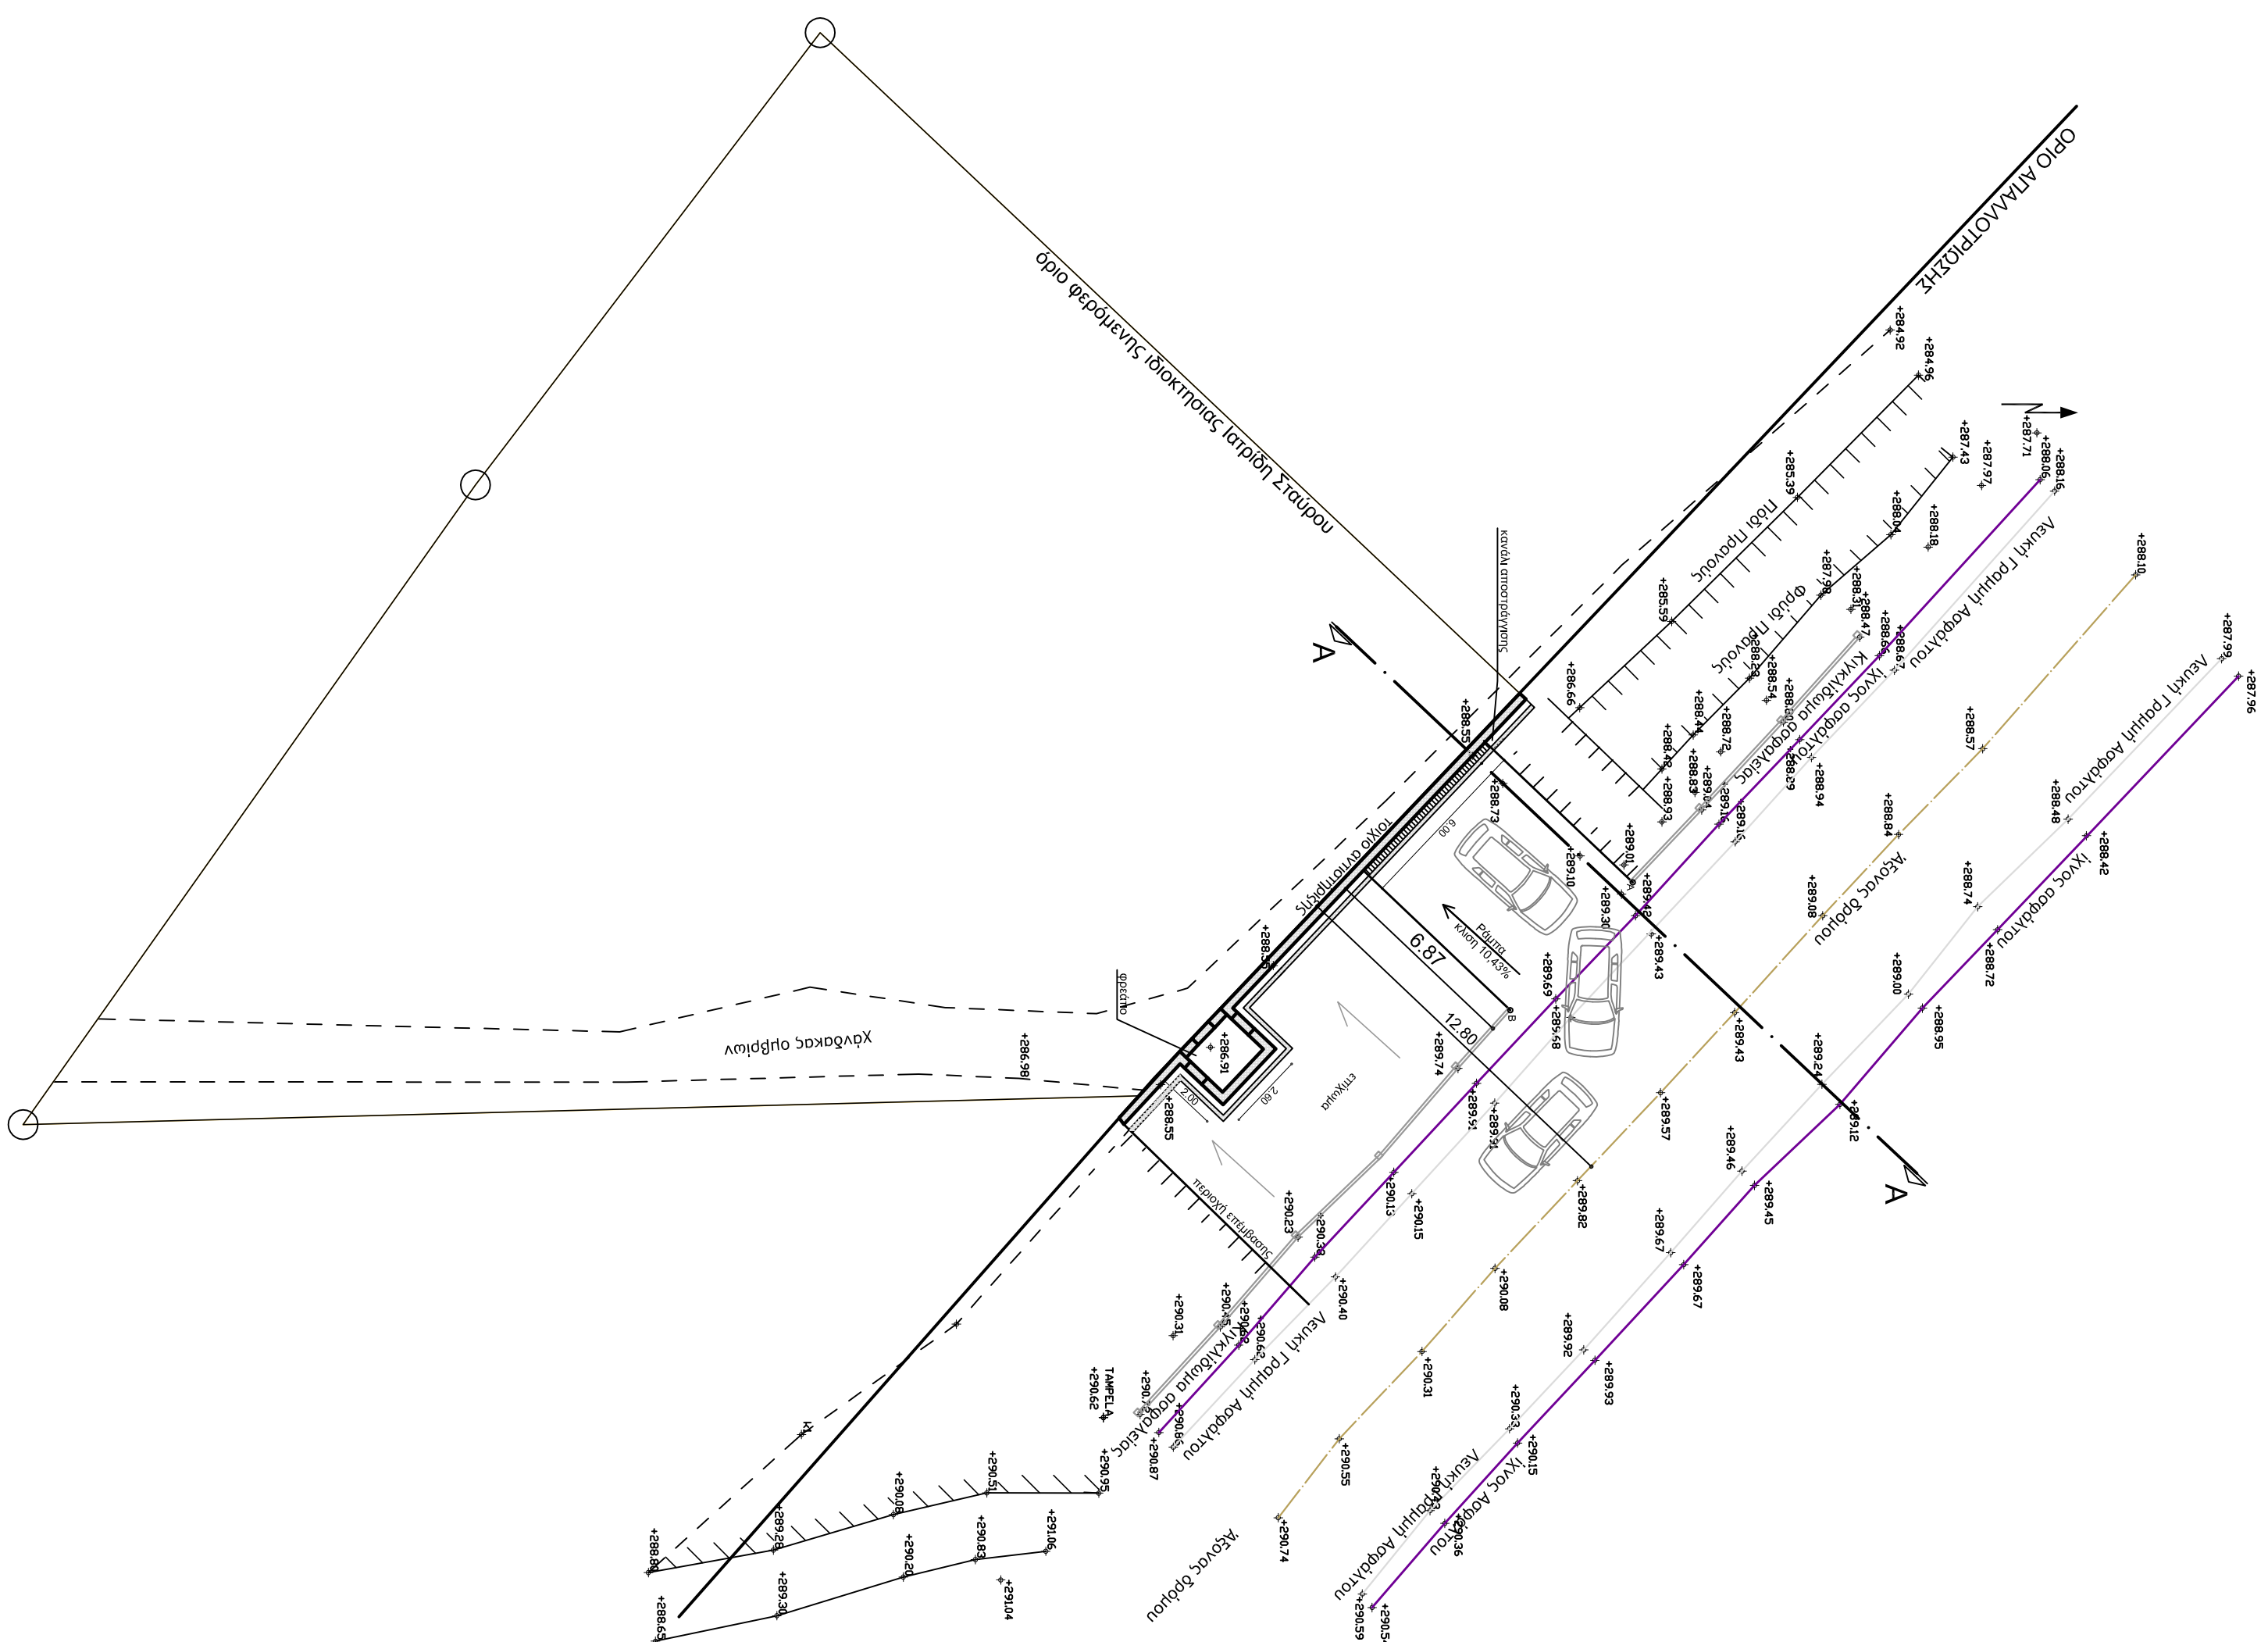
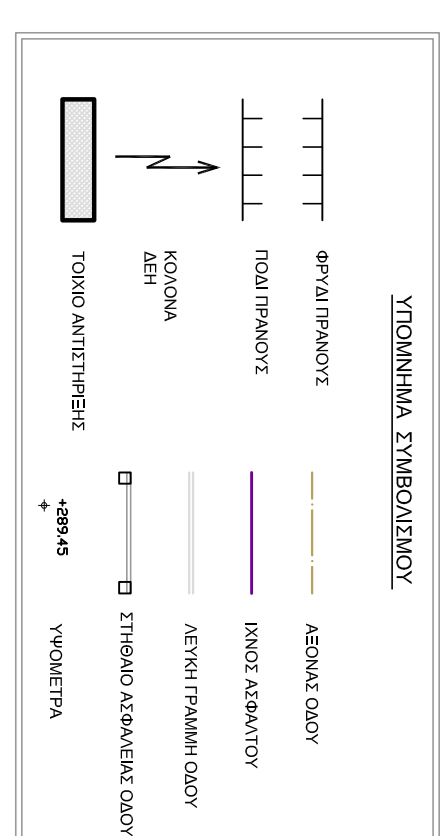
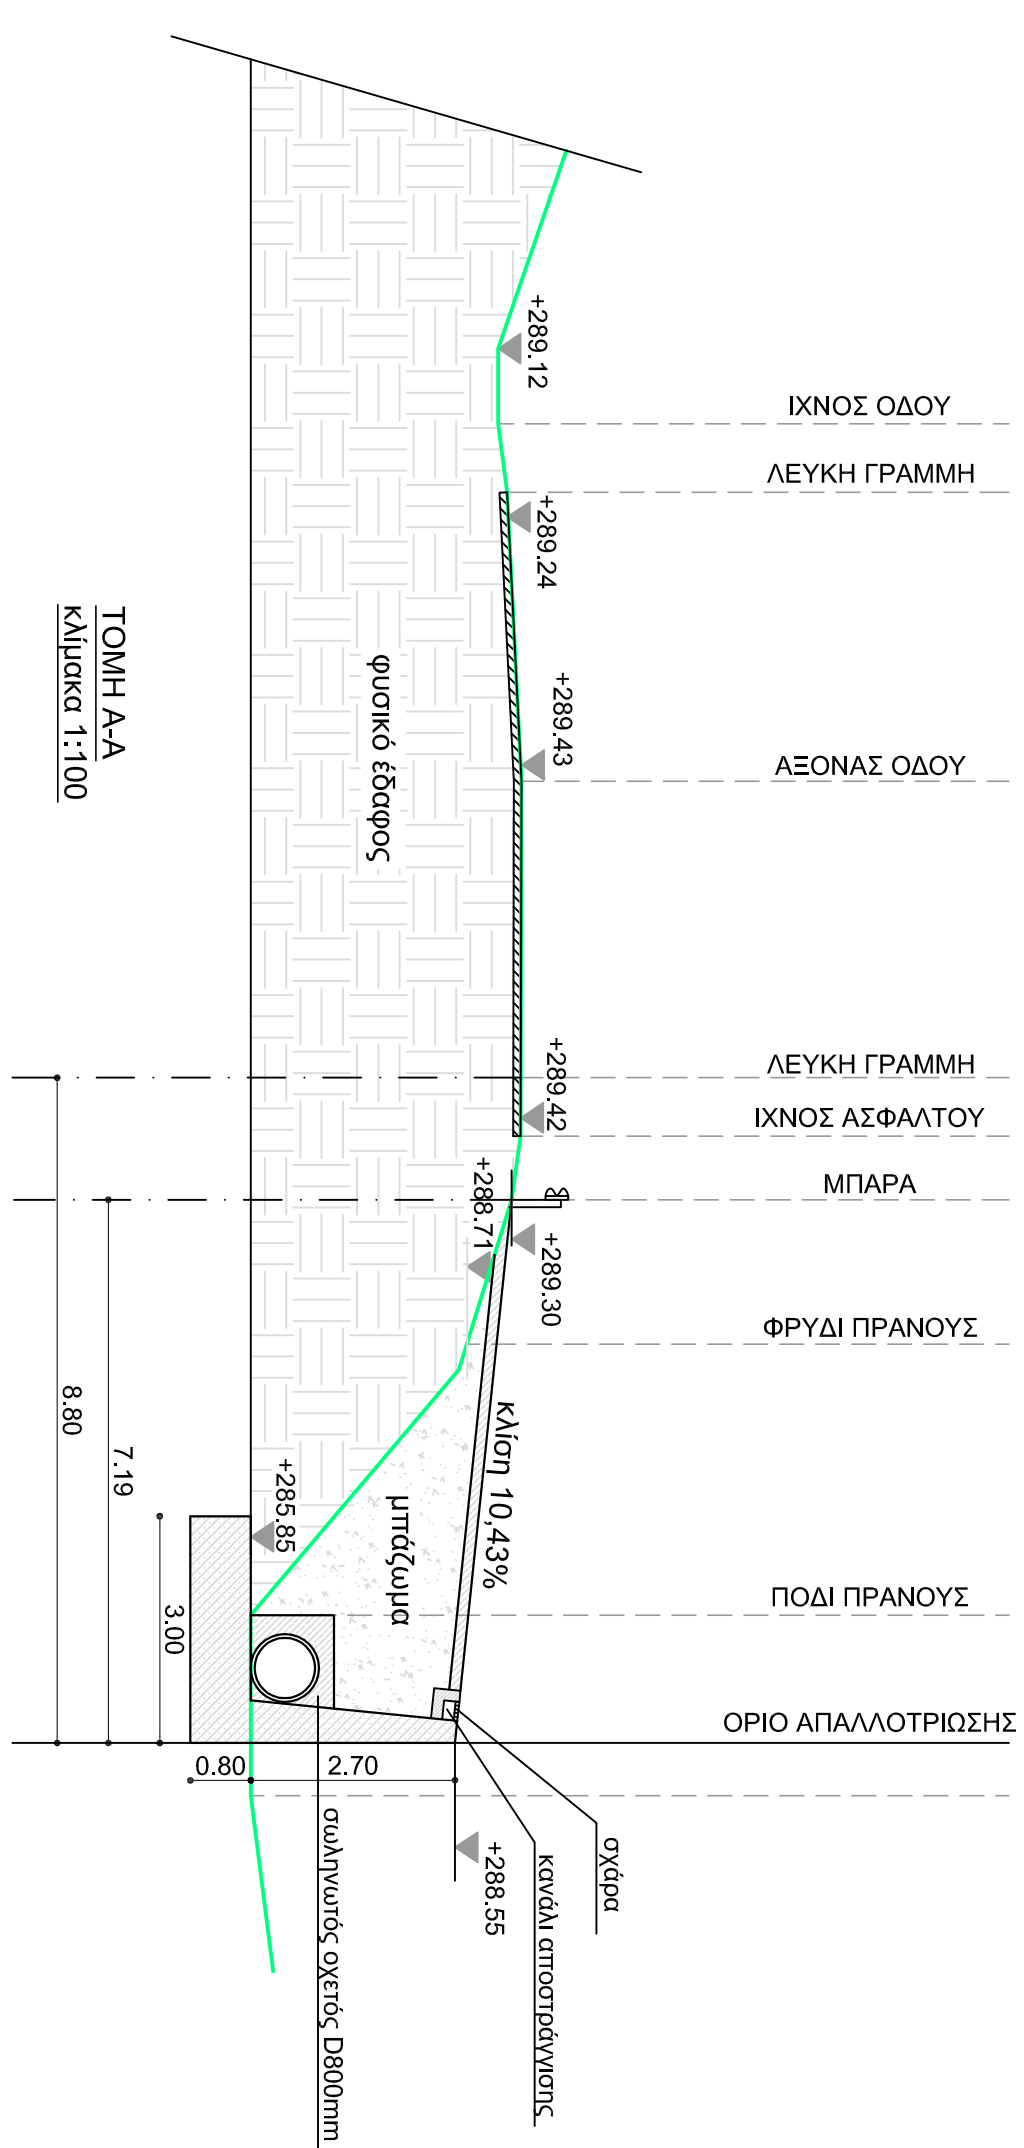


ΥΦΙΣΤΑΜΕΝΗ ΚΑΤΑΣΤΑΣΗ

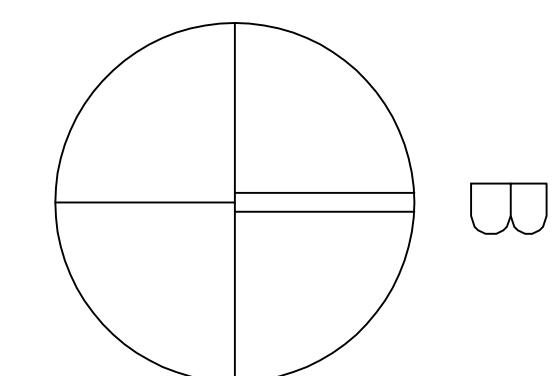

ΠΡΟΤΑΣΗ ΕΠΕΜΒΑΣΗΣ

